




Fasad 1

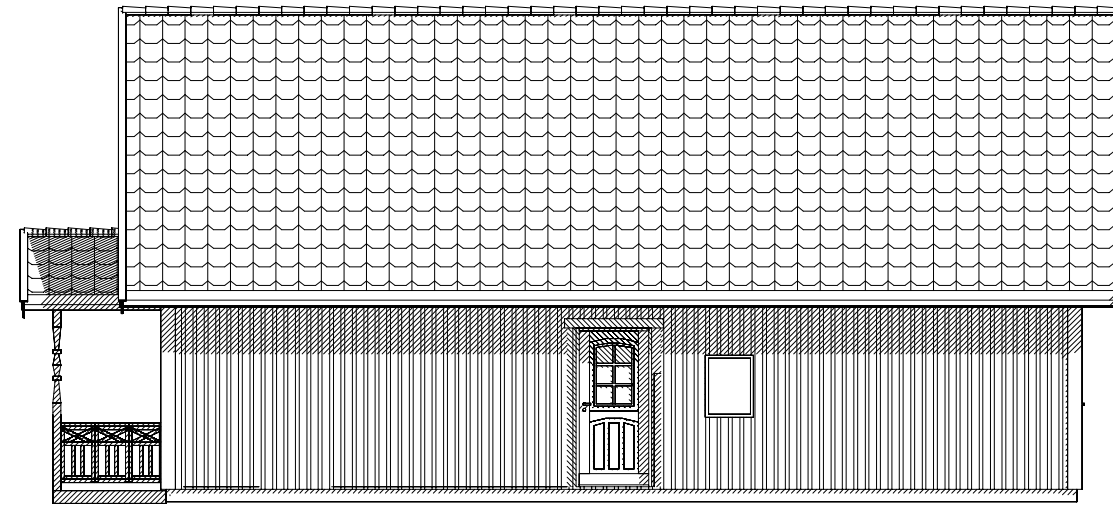

Fasad 3

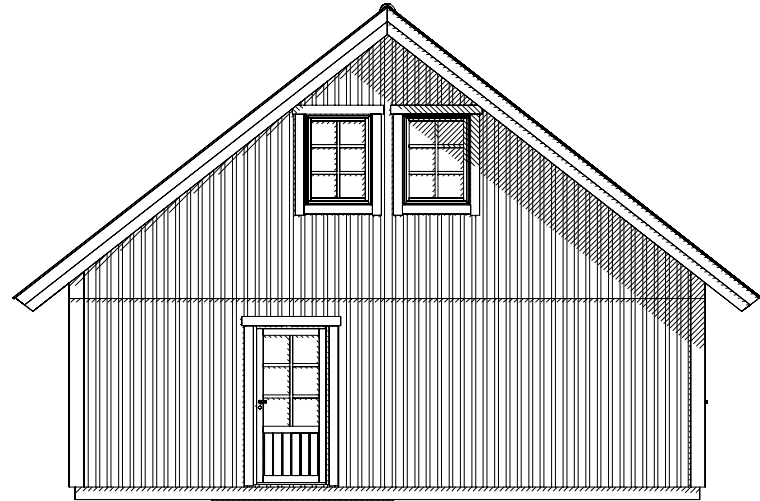

Fasad 2

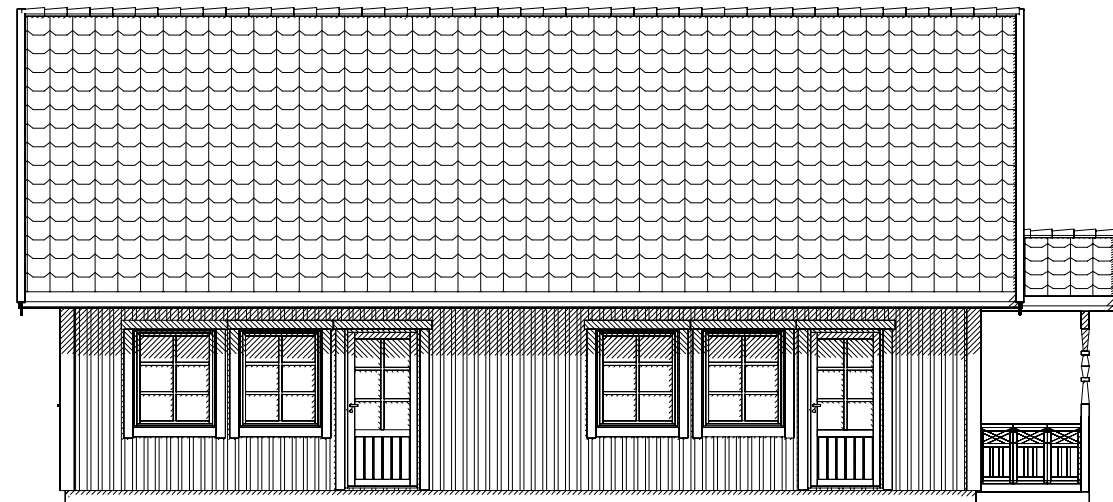

Fasad 4



Siggesta
749 71 Fjärdhundra
Tel. 0171 - 47 10 40
Fax. 0171 - 47 10 25

Forshaga

copyright Björklidenhus AB

FÖRSLAGSHANDLING

FASAD 1, 2, 3, 4

PROJEKTNUMMER

RIT/KONSTR AV

GRANSKAD AV:

BET

ANT

ÄNDRINGEN AVSER

DATUM

SIGN

DATUM
2009-09-21

ANSVARIG

SKALA
1:100

RITNINGSNUMMER
A03

BET